



L'Écrin  
Ilot Saint Jean

L'ÉCRIN  
Ilot Saint Jean

27 rue du Faubourg  
Saint-Jean  
Chartres


SCCV Ilot Saint Jean

GreeStone  
Immobilier



Parc Oberthur - 74D Rue de Paris  
35 000 Rennes

### PLAN DE REPERAGE

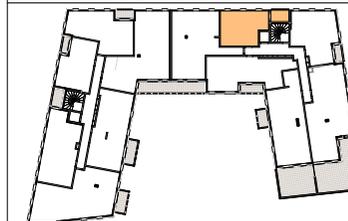

Logement A206

Niveau R+2

Type T2


Surfaces Habitables

Pièce	Surface
Chambre	11,44
Cuisine / Séjour	21,82
SDB	5,79
	<b>39,05 m<sup>2</sup></b>
Loggia	5,60

### Légende

PL	Placard
ETEL	Tableau Electrique
LL / LV	Lave Linge / Lave Vaisselle
CU	Plaques de cuisson
RF	Réfrigérateur
VRE	Volet Roulant Electrique
AF	Allège fixe
HSP	2,50 m +/- 2cm
HSFP	2,20 m +/- 2cm

Emprise faux plafond

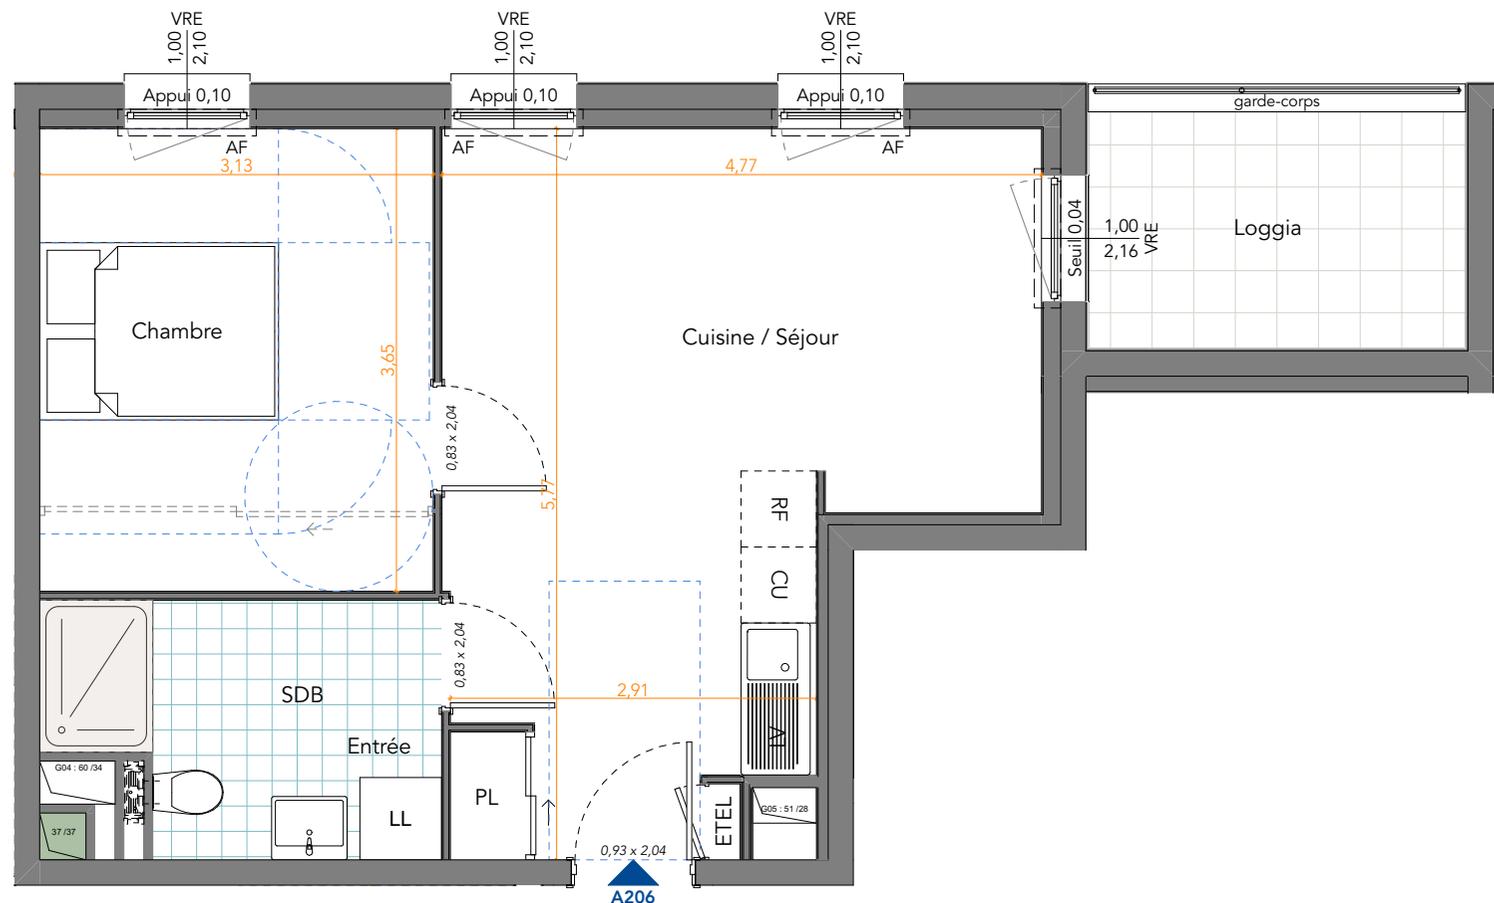

A206



**Nota :** La disposition des équipements est donnée à titre indicatif. Les côtes, les surfaces, les hauteurs sous plafond et faux plafond et les gaines sont susceptibles de modifications dues aux impératifs réglementaires et administratifs, aux contraintes techniques de constructions et aux tolérances d'exécution. Les meubles et éléments de cuisine dessinés ne sont qu'indicatifs, seuls seront fournis les équipements figurants sur le descriptif. Les radiateurs et canalisations ne sont pas représentés.

05/04/2024

indice A