



**Passage Pléiade
ZAC Coeur de ville**

Avenue Maurice Maunoury
28800 Luisant



Bâtiment B
Etage RDC
B003 - T4



TABLEAU DE SURFACES

Séjour/cuisine	25.30 m ²
Chambre 2	14.25 m ²
Chambre 1	12.85 m ²
Chambre 3	10.40 m ²
Entrée/Dgt	8.80 m ²
Sde	7.85 m ²
Sdb	3.50 m ²
Surface habitable	82.95 m²
Jardin	17.20 m ²
Terrasse	9.25 m ²
Surface annexe	26.45 m²


LÉGENDE

F :	Fenêtre		Lave-vaisselle
PF :	Porte-fenêtre		Réfrigérateur
PL :	Placard		Lave-linge
VR :	Volet roulant		Cuisson
	Soffite ou Faux-plafond		Tableau électrique
All :	Allège		

Date : 17/06/2024

Série LCO - Ind. E

ylé

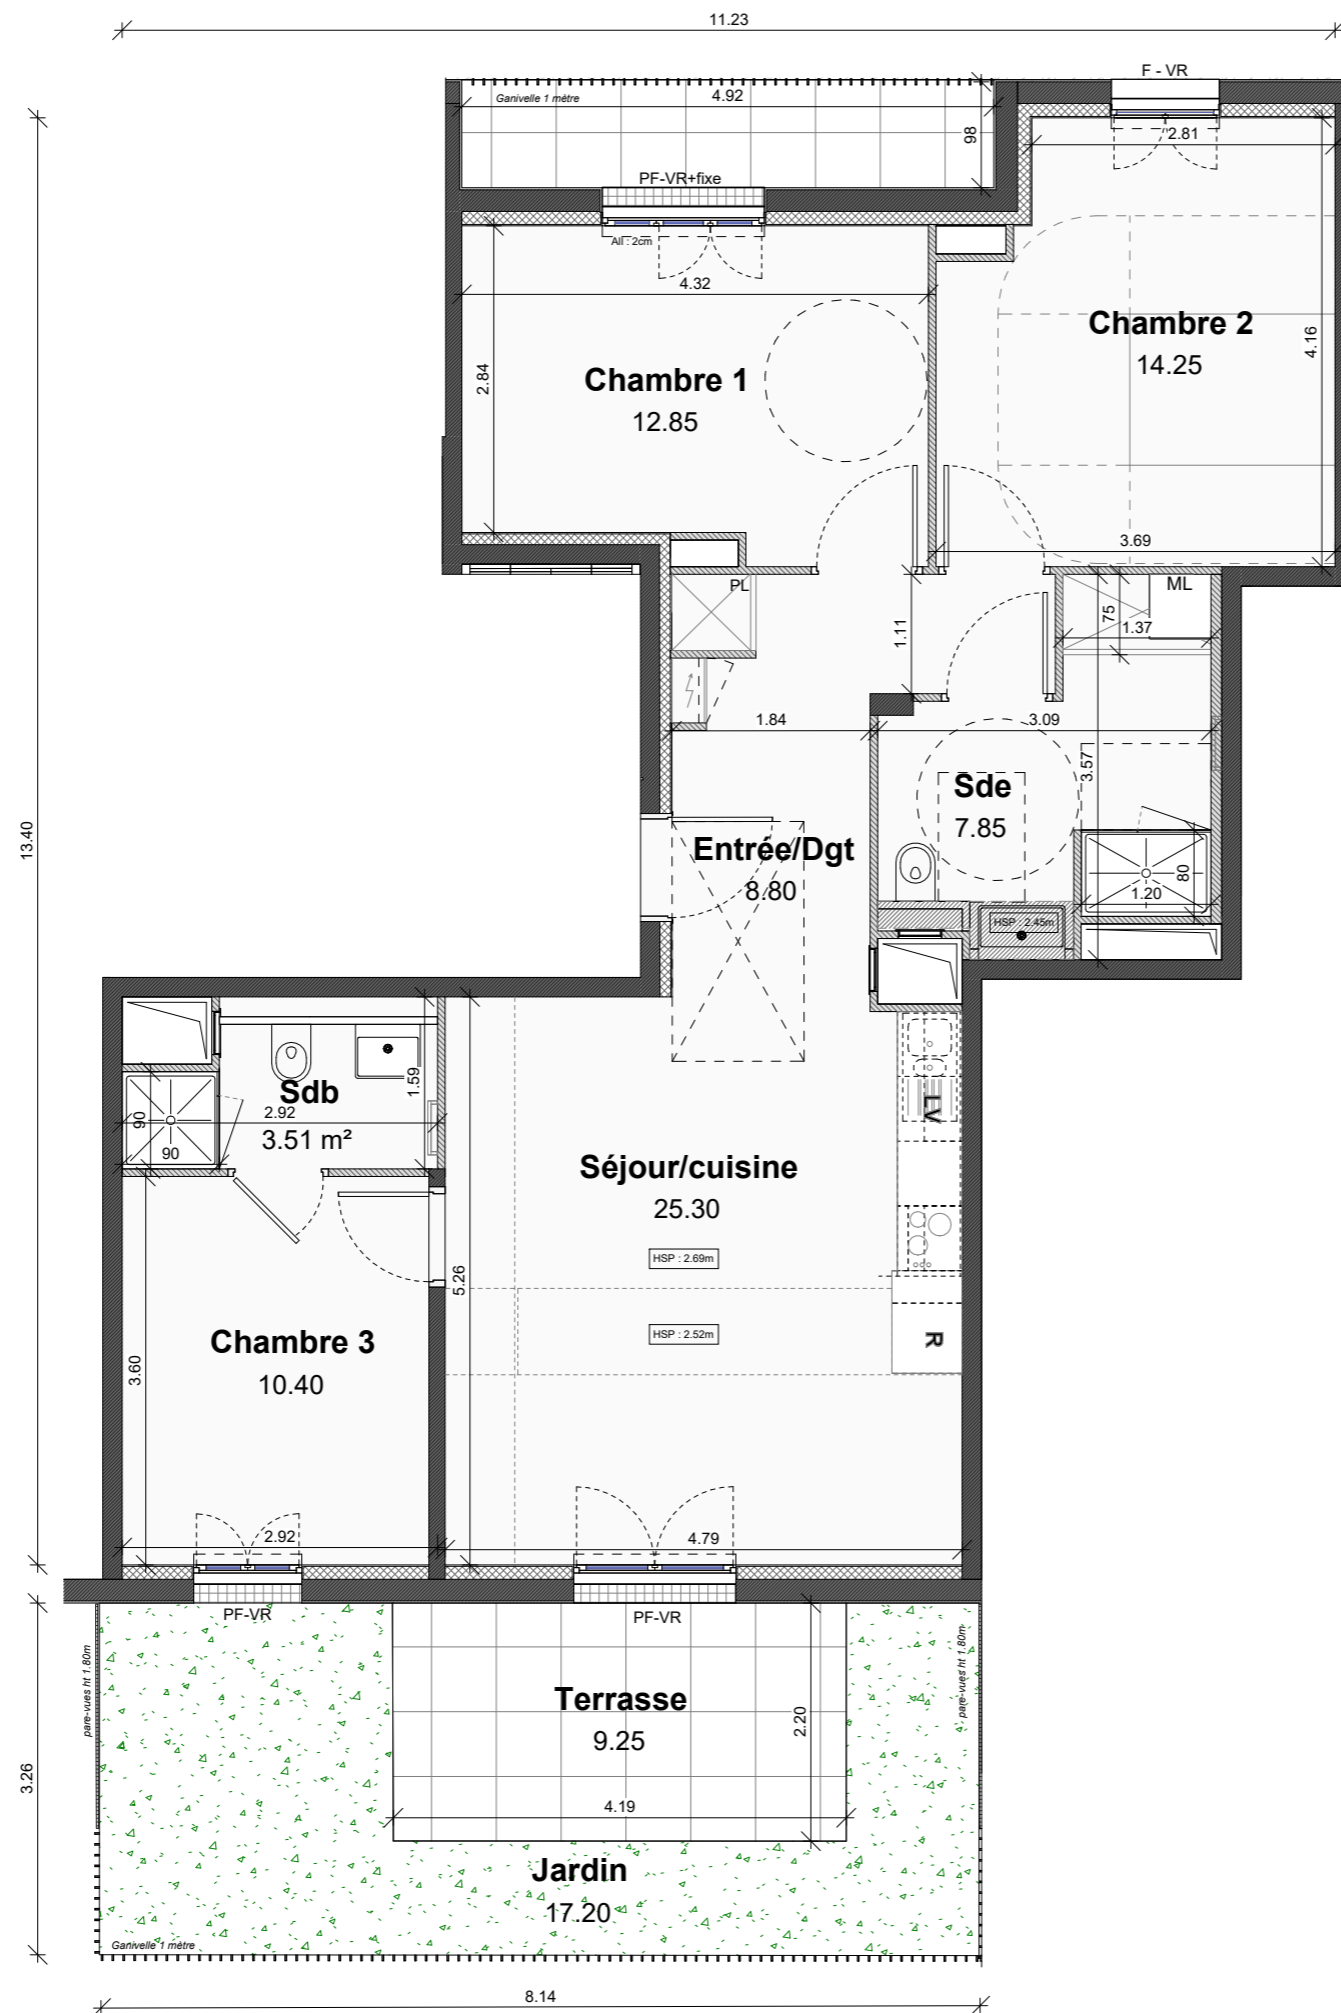

Nota : Des modifications sont susceptibles d'être apportées à ce plan, en fonction des nécessités techniques et réglementaires de la réalisation, tant en ce qui concerne les dimensions libres que les équipements sanitaires ou électriques. Les surfaces indiquées sont approximatives. Les retombées, soffites, faux-plafonds et équipements sanitaires sont figurés à titre indicatif et peuvent subir des modifications pour impératif technique. Le mobilier, le meuble évier et l'électroménager ne sont pas fournis ni posés. Les emplacements des nourrices ne sont pas représentés.

