


Lumiflor

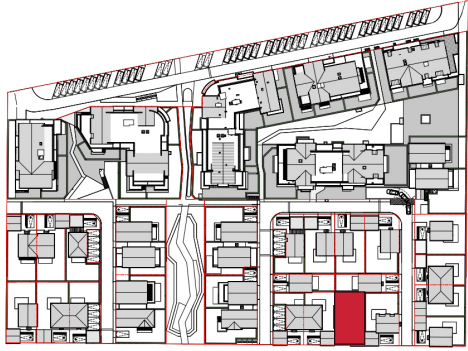

N° Maison C11
Type T4
Niveau RDC

REZ DE CHAUSSEE

Entrée / Séjour	30.59 m ²
Cuisine	7.53 m ²
SdE	3.63 m ²
Rgt	3.11 m ²

ETAGE

Chambre 1	13.00 m ²
Chambre 2	10.41 m ²
Chambre 3	9.40 m ²
Dgt	2.92 m ²
SdB	6.00 m ²
Wc	1.49 m ²


Surface habitable 88.08 m²

Garage	22.80 m ²
Terrasse	15.88 m ²
JARDIN	89.71 m ² Environ




NOTA : Les surfaces de placard sont incluses dans celles des pièces attenantes. Des modifications sont susceptibles d'être apportées à ce plan en fonction des contraintes de réalisation, des nécessités techniques, réglementaires ou administratives concernant notamment les dimensions libres, les éléments d'équipements et les réseaux divers. Les retombées, les soffites, les faux plafonds ne sont pas représentés sauf ceux connus à la date d'établissement du présent plan. Le calepinage du carrelage et des dalles sur plot est donné à titre indicatif. Les canalisations ne sont pas figurées. La végétation n'est pas contractuelle. L'ameublement est également indicatif.

DATE DERNIERE MISE A JOUR 28/04/2023

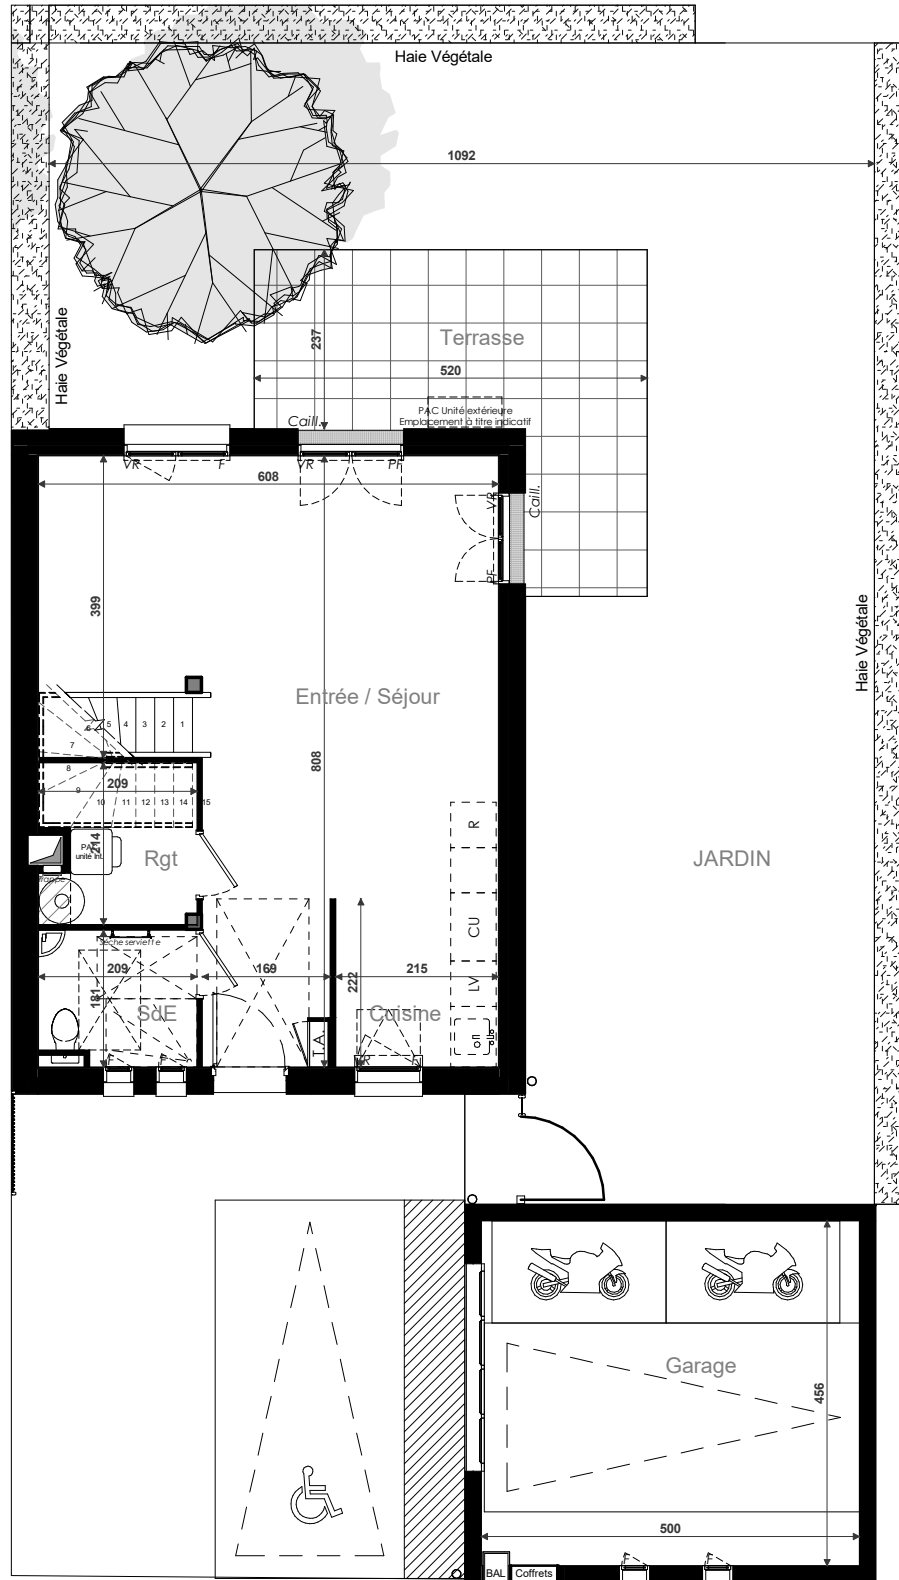

REZ-DE-CHAUSSEE
 Echelle : 1 : 100ème

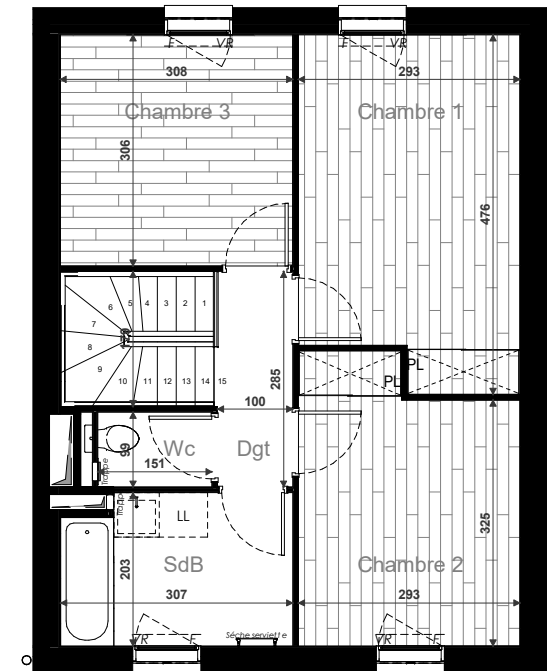

1er ETAGE
 Echelle : 1 : 100ème

LEGENDE	
	Fenêtre ouvrant à la Française
	Fenêtre oscillo-battant
	Porte-fenêtre ouvrant à la Française
	Porte-fenêtre coulissant
	PF Porte fenêtre
	F Fenêtre
	VR Volet roulant
	Soffite
	PL Placard
	LV Emplacement lave vaisselle
	LL Emplacement lave linge
	R Emplacement réfrigérateur
	CU Emplacement cuisson
	PAC Pompe à Chaleur
	T.A. Tableau électrique
	Sèche-serviette
	Hauteur sous soffite : 2.20m